


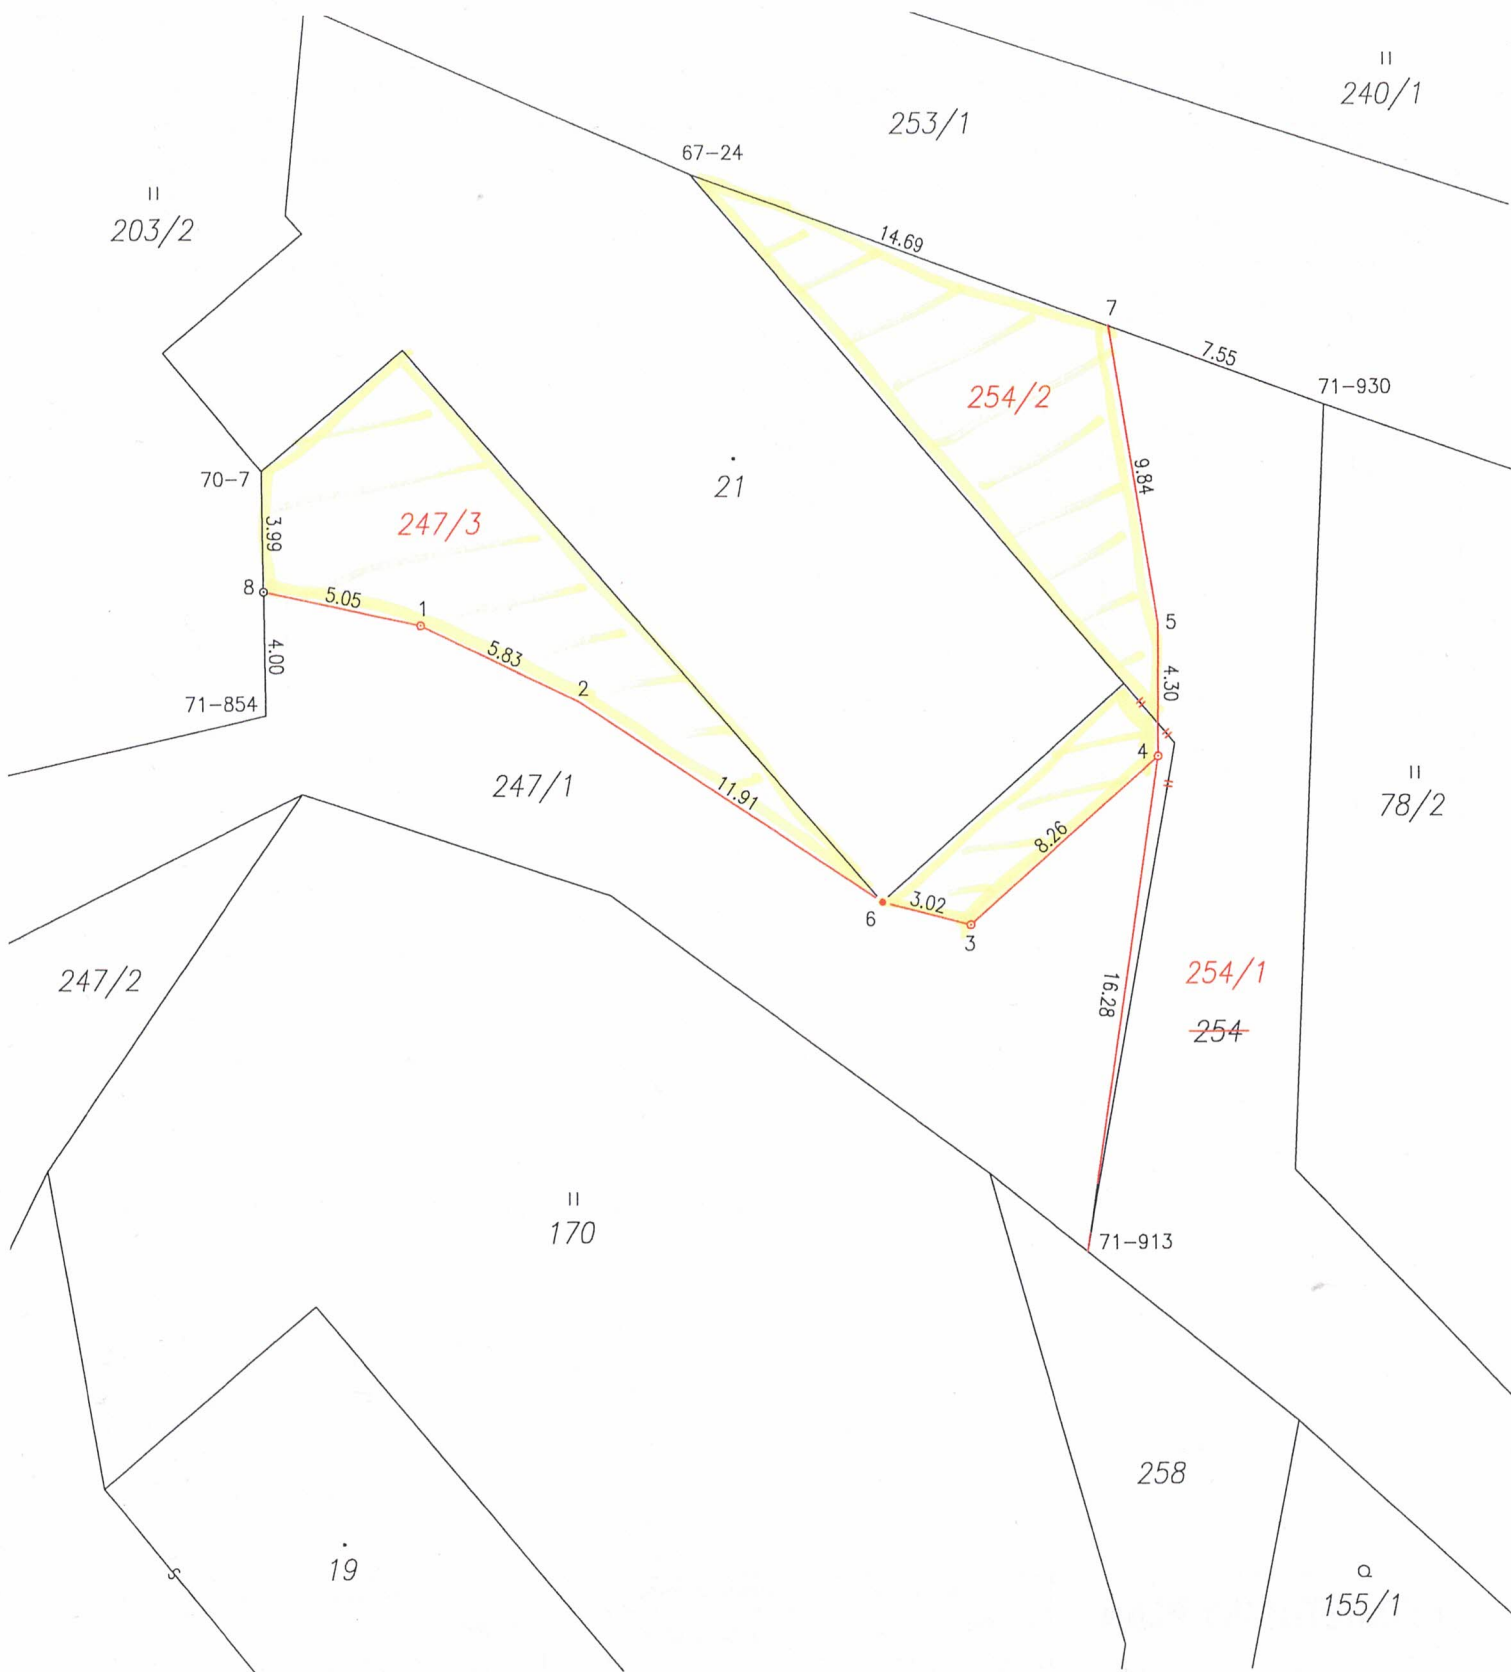

SEZNAM SOUŘADNIC (S-JTSK)

Číslo bodu	Souřadnice pro zápis do KN			Souřadnice určené měřením		Poznámka
	Y	X	Kód kvality	Y	X	
70-7	828194.70	1126743.29	5	828194.23	1126743.26	roh budovy
71-913	828167.57	1126768.85	8			hřeb
1	828189.50	1126748.35	3			plastový mezník
2	828184.24	1126750.88	3			značka v betonu
3	828171.36	1126758.19	3			plastový mezník
4	828165.16	1126752.72	3			plastový mezník
5	828165.13	1126748.43	3			roh bet.terasy
6	828174.28	1126757.44	3			roh budovy
7	828166.70	1126738.69	8			značka v betonu
8	828194.64	1126747.23	8	828194.41	1126747.28	plastový mezník

Souřadnice bodů na dosavadní hranici pozemku určené měřením v terénu budou pro zápis do katastru nemovitostí upraveny podle dosavadního určení hranice lomovými body s kódem charakteristiky kvality souřadnic vyšším než 3. Důvodem je nerealizované zpřesnění této hranice, ke kterému je nutné doložit listinu prokazující shodu vlastníků na jejím průběhu [§ 50, odst. 1, písm. a) katastrálního zákona].